


2
SUÍTES
VARANDA GOURMET
82 m²
+TERRAÇO

RESIDENCIAL
ELEGANCE

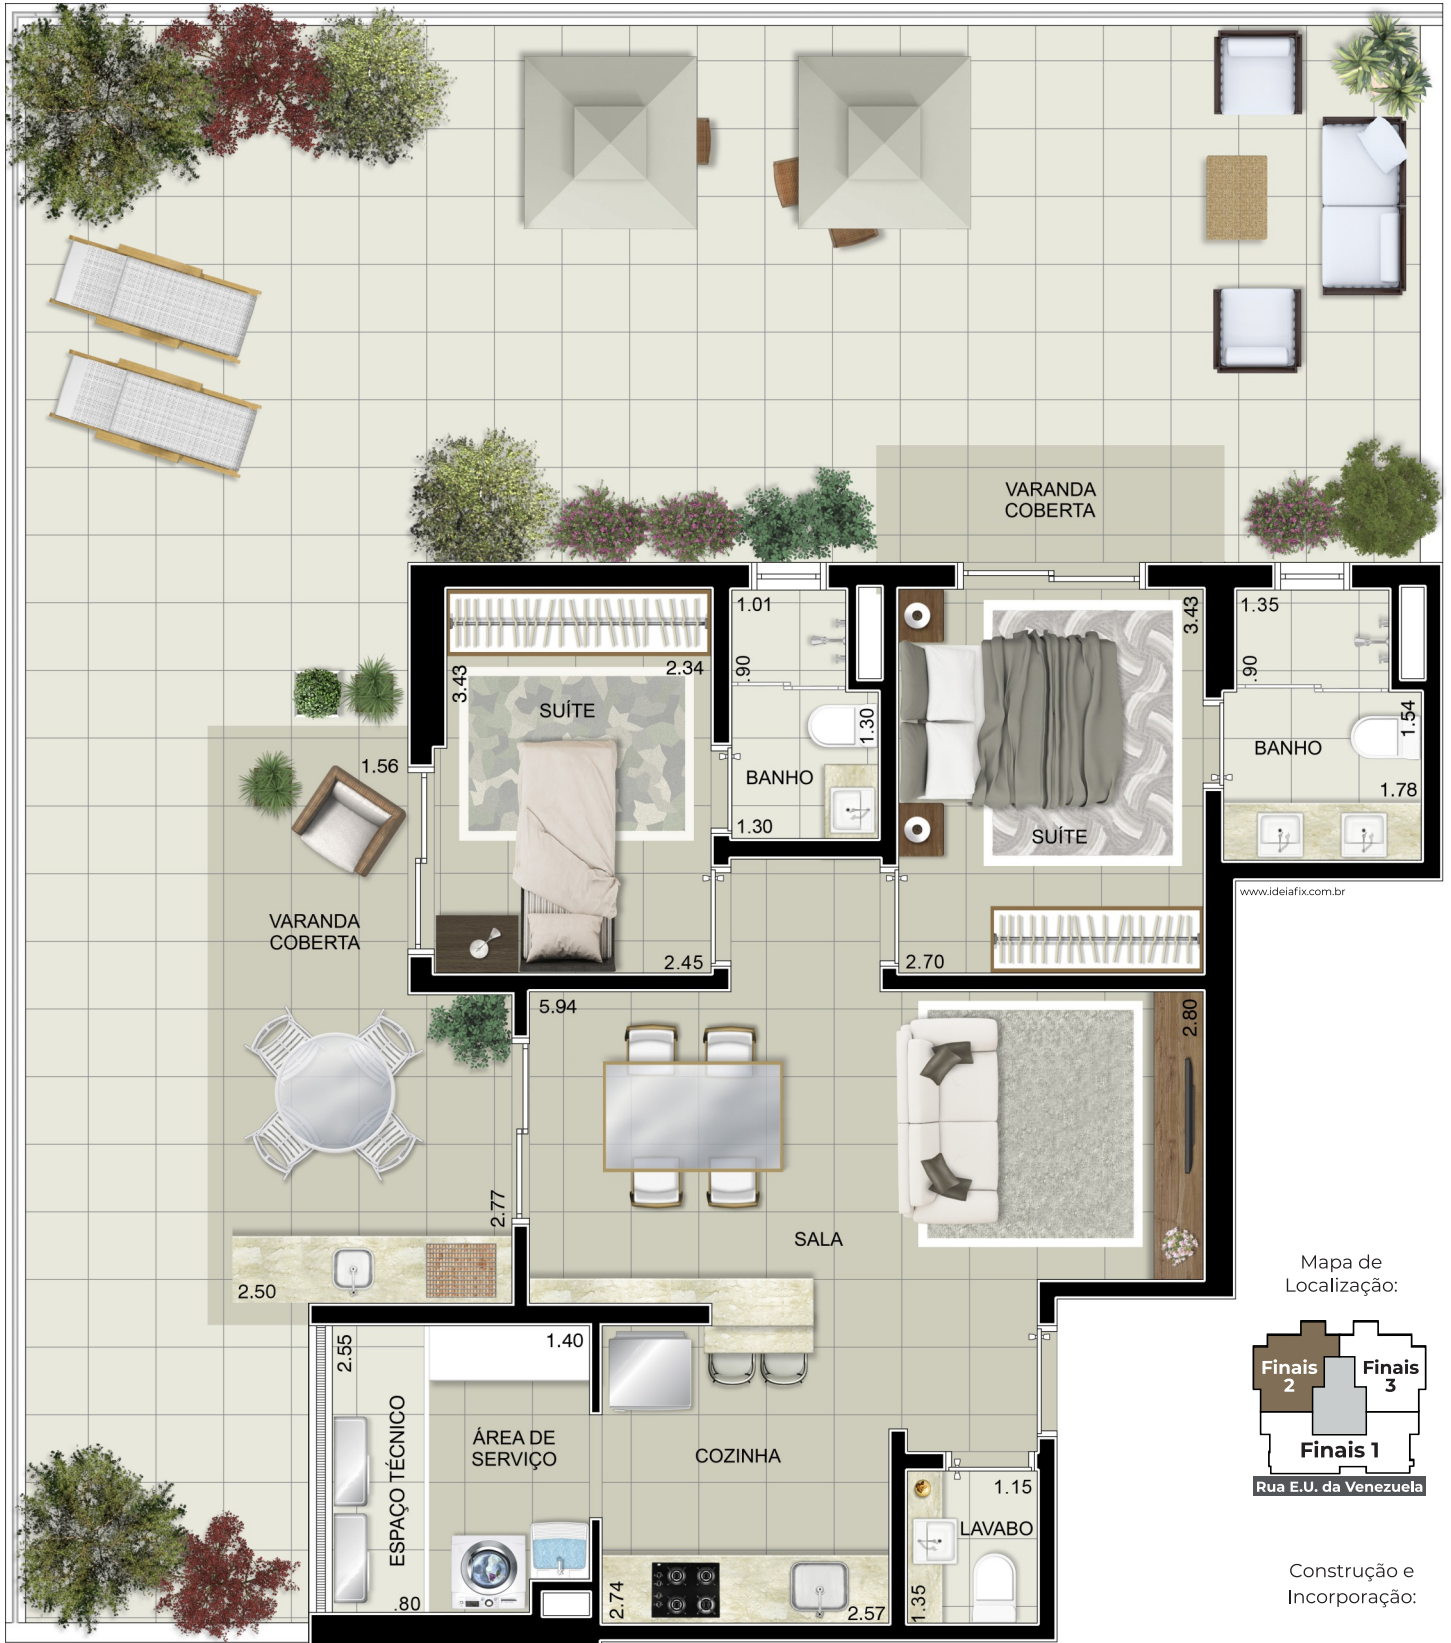

Mapa de Localização:



Construção e Incorporação:



Ilustração artística da planta do apartamento com sugestão de decoração.
Os móveis são de dimensões comerciais, não fazendo parte integrante do contrato.

