


RESIDENCIAL
ELEGANCE

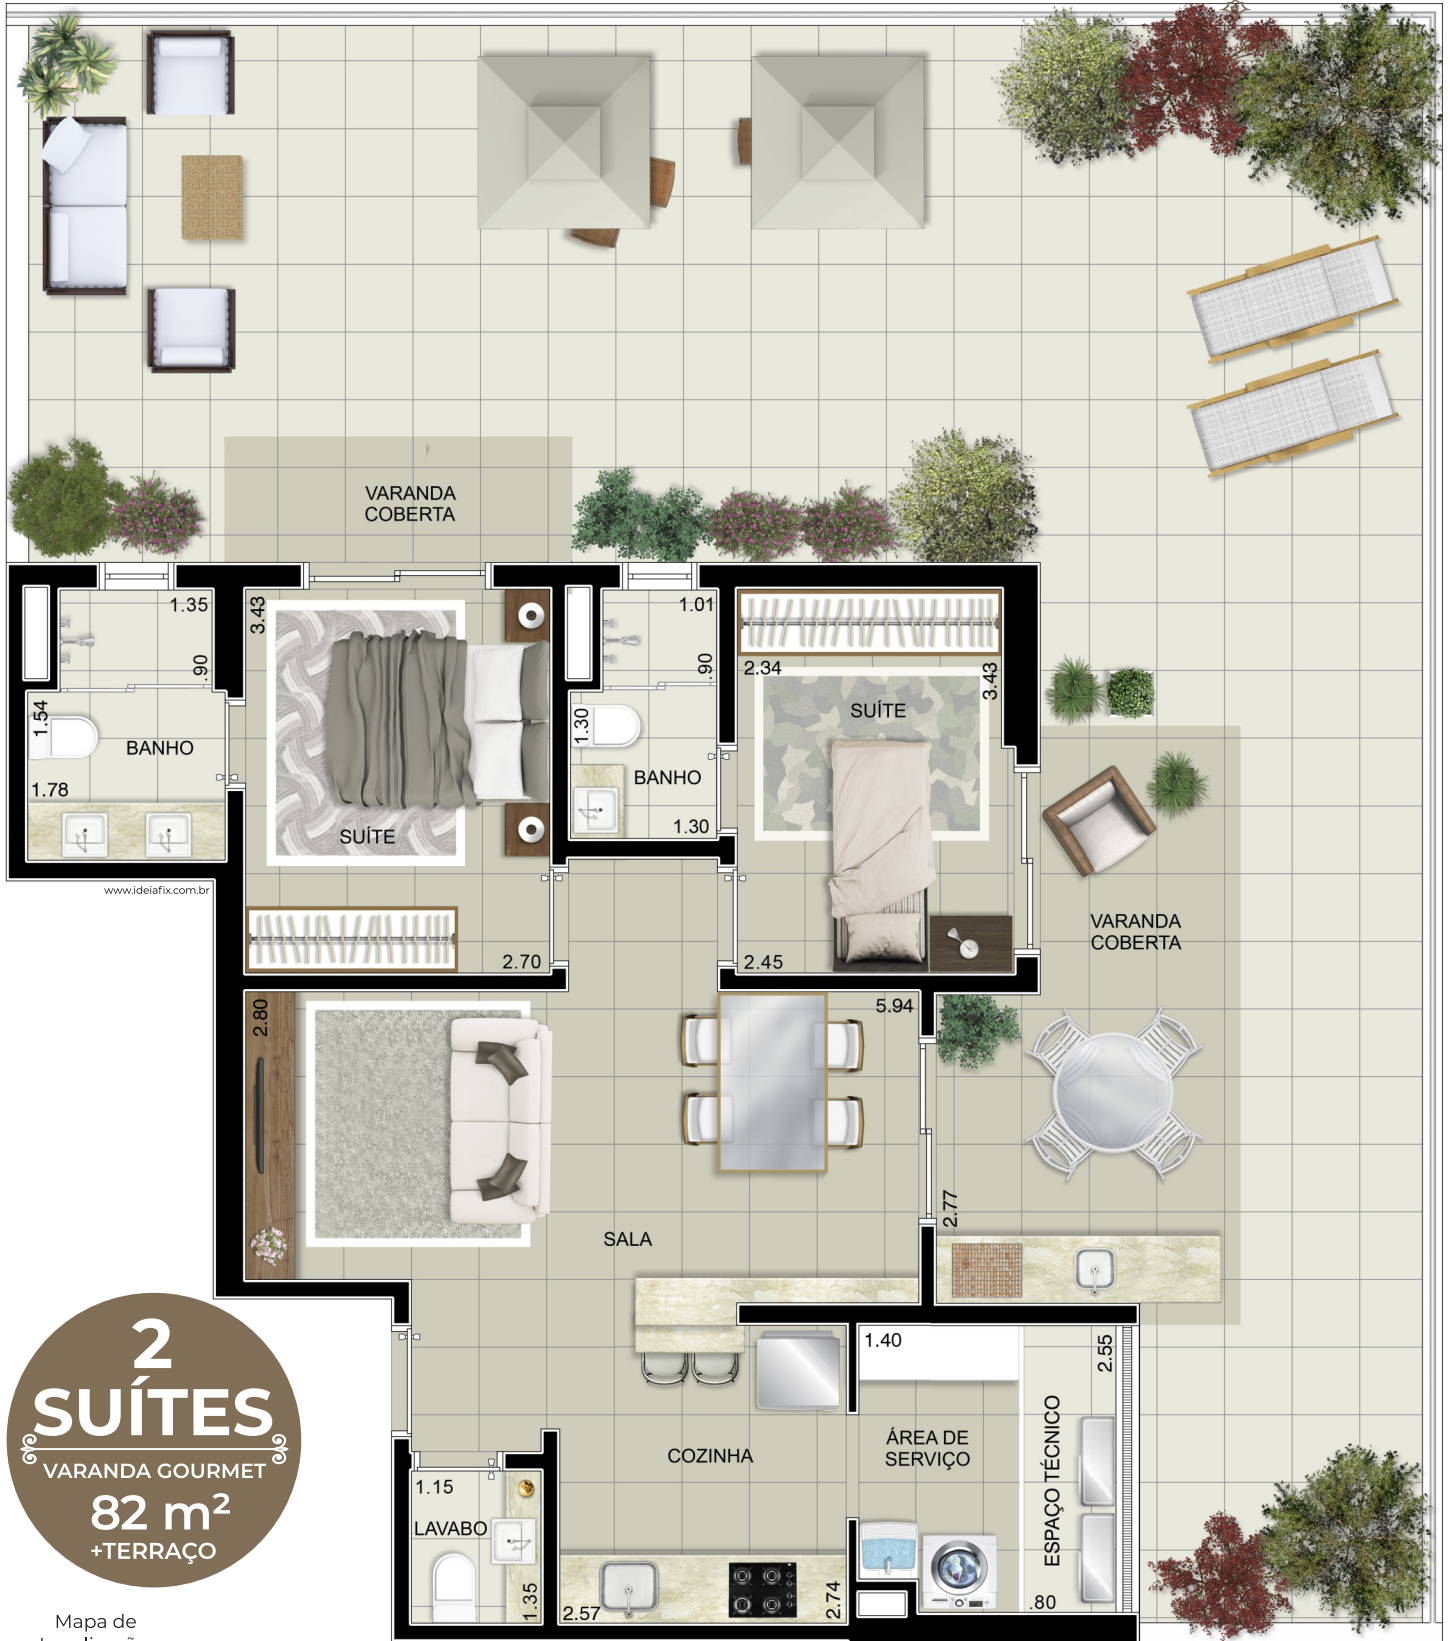

2 SUÍTES
VARANDA GOURMET
82 m²
+TERRAÇO

Mapa de
Localização:



Ilustração artística da planta do apartamento com sugestão de decoração.
Os móveis são de dimensões comerciais, não fazendo parte integrante do contrato.

Construção e
Incorporação:

MCI
MATOS CONSTRUTORA E INCORPORADORA

