


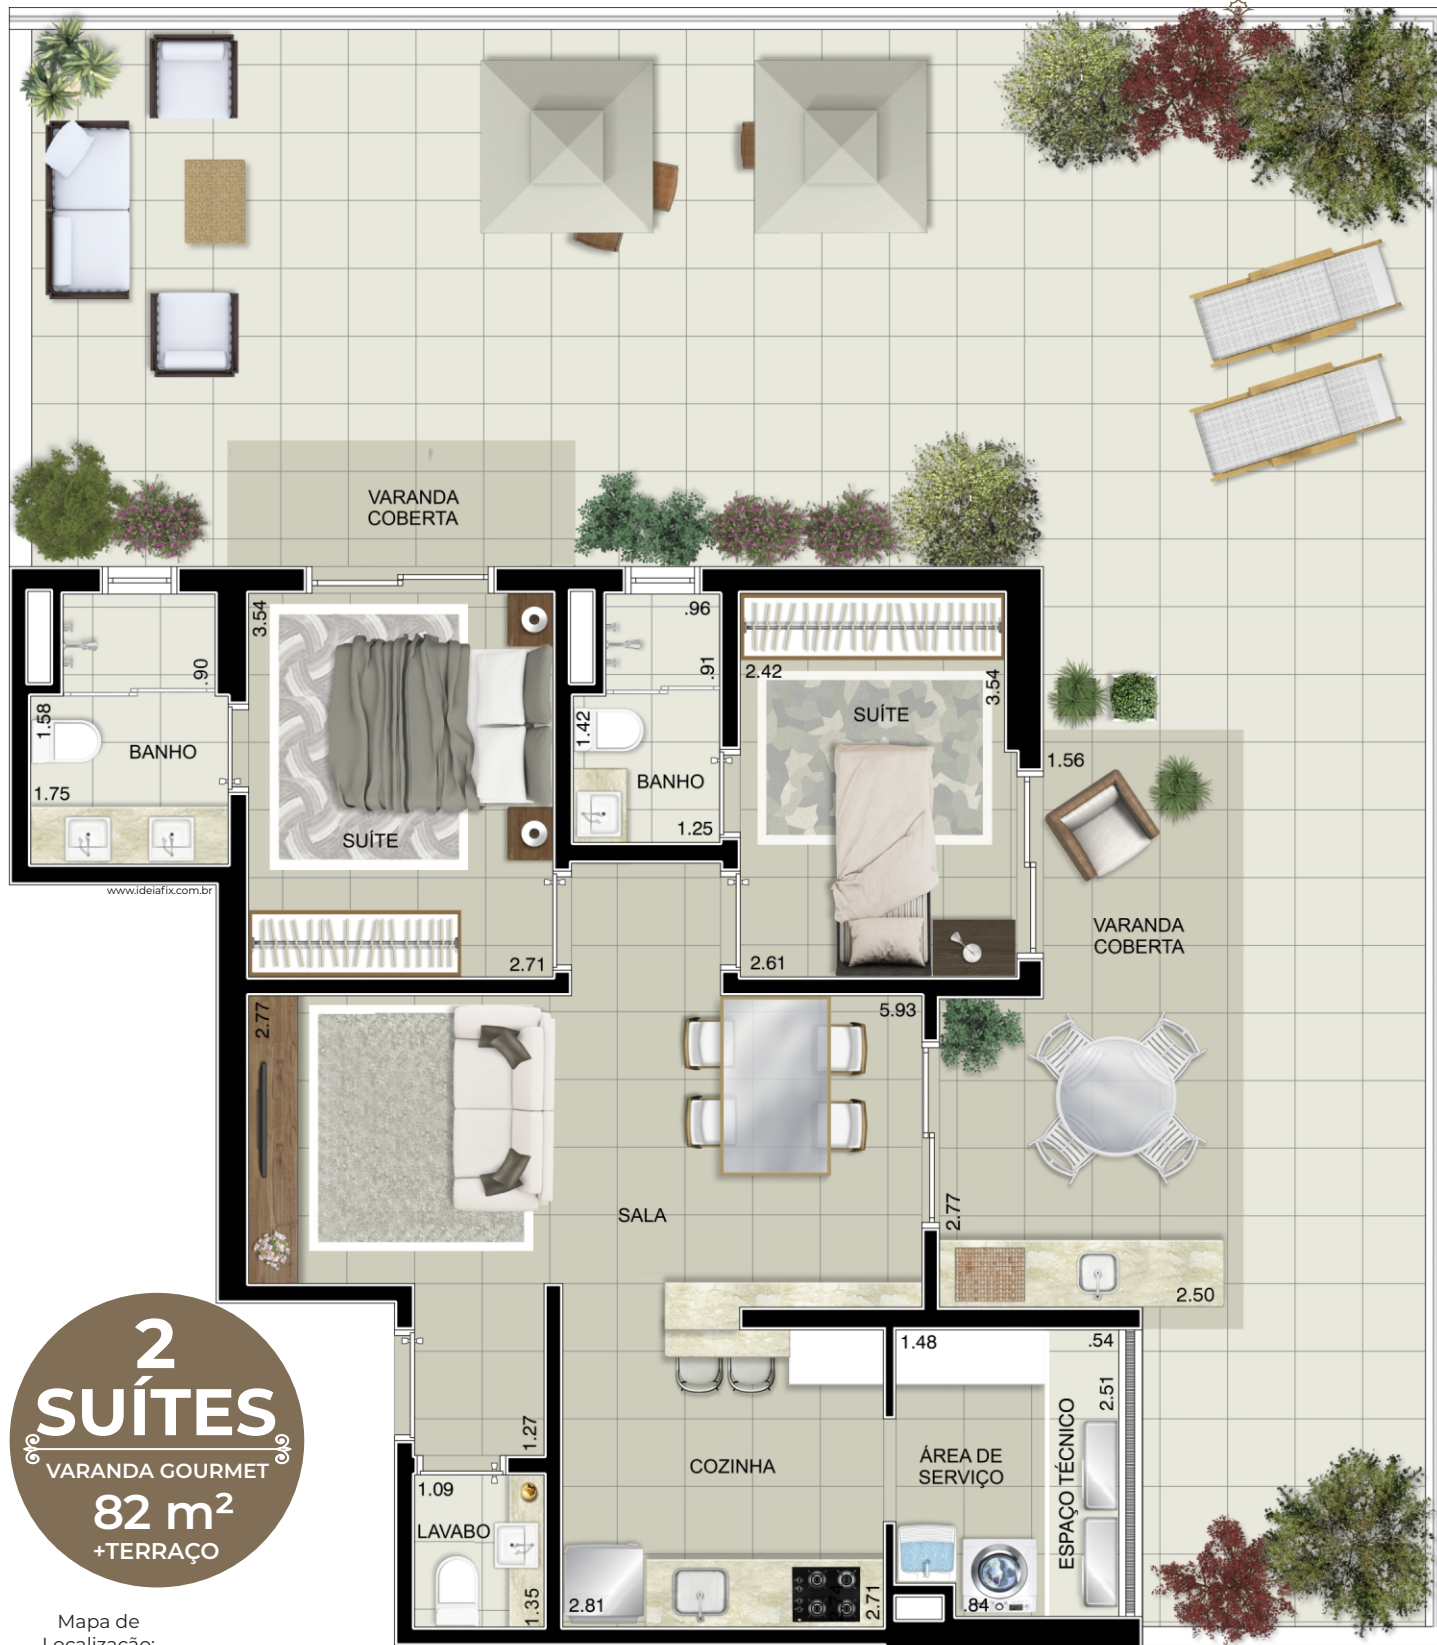

**2 SUÍTES**  
VARANDA GOURMET  
**82 m<sup>2</sup>**  
+TERRAÇO

Mapa de  
Localização:



Ilustração artística da planta do apartamento com sugestão de decoração.  
Os móveis são de dimensões comerciais, não fazendo parte integrante do contrato.

Construção e  
Incorporação:

